
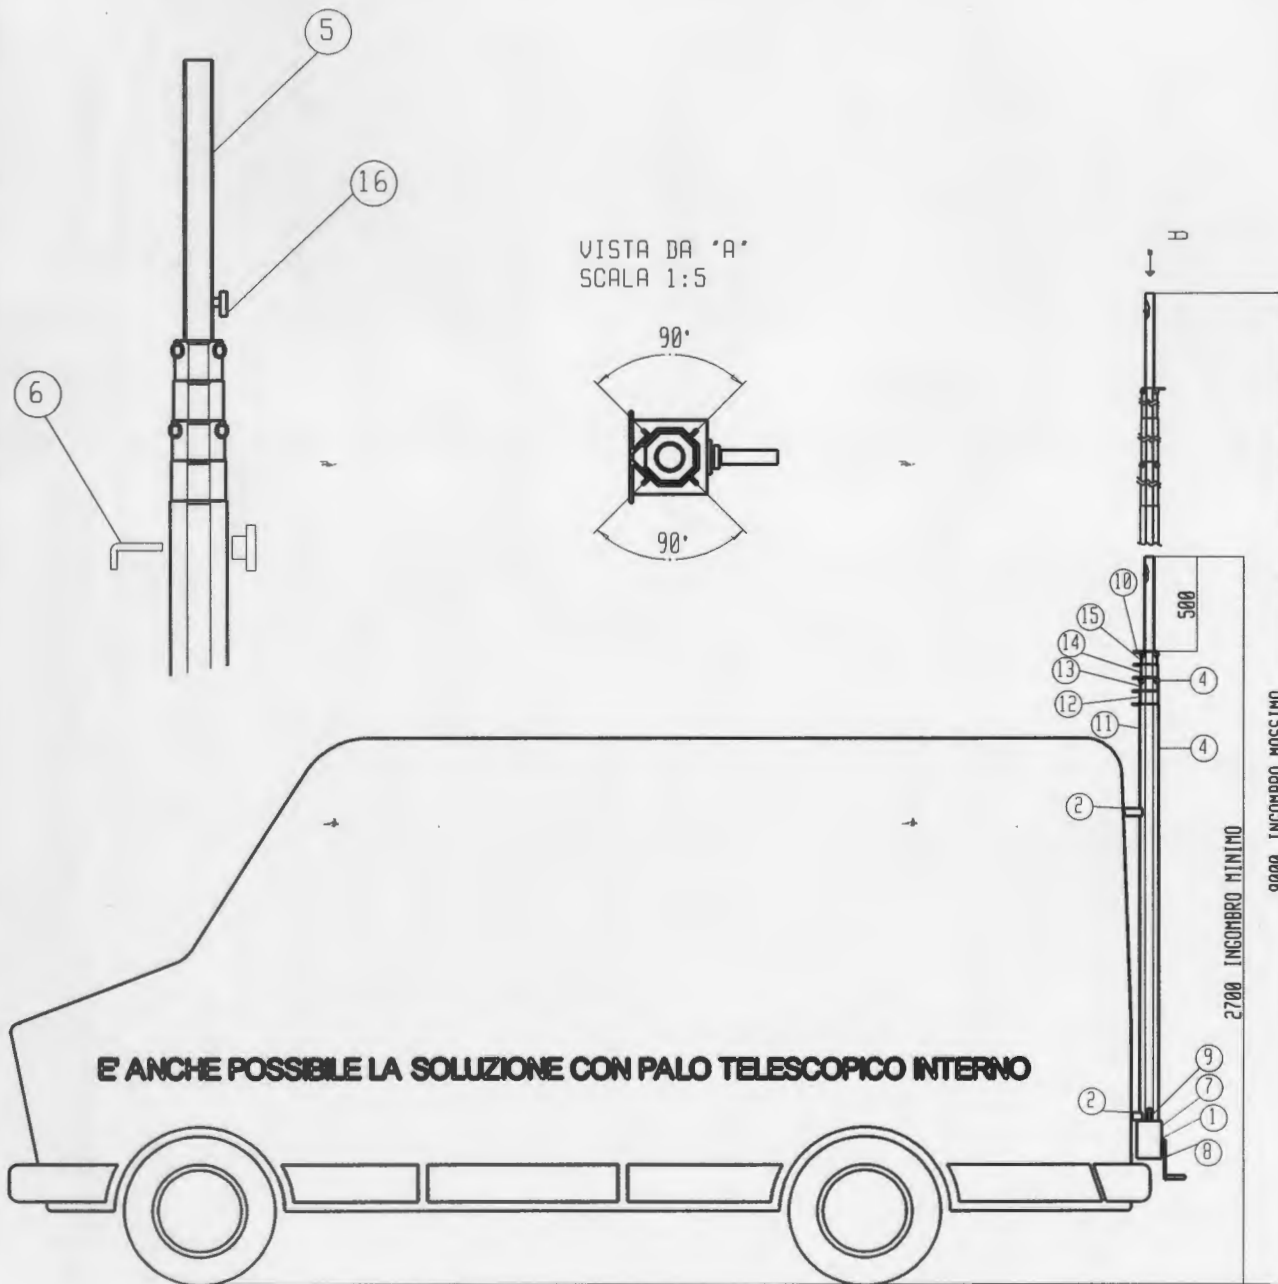


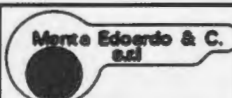

POS.	DENOMINAZIONE
1	SCATOLA ARGANO DI COMANDO
2	STAFFE FISSAGGIO
3	ANELLI PER FUNI CONTROVENTATURA
4	FINESTRA PER TACCHE FINECORSO
5	BARRA PORTASTRUMENTI
6	PERNO DI SICUREZZA E TARGHETTA
7	TARGHETTA SENSO ROTAZIONE MANOVELLA
8	MANOVELLA MANOVRA ARGANO
9	BOLLA
10	ANELLI GUIDA CAVI CONDUTTORI
11	ELEMENTO TELESCOPICO FISSO
12	SECONDO ELEMENTO TELESCOPICO
13	TERZO ELEMENTO TELESCOPICO
14	QUARTO ELEMENTO TELESCOPICO
15	QUINTO ELEMENTO TELESCOPICO
16	POMOLO FILETTATO FISSAGGIO BARRA
17	
18	
19	

 Menta Edoardo & C. s.r.l.	SCALA 1:10	DATA 10-10-95	DISEGNATO A.A.	MATERIALE AISI304	
	DENOMINAZIONE PARTICOLARE			STATO DI FORNITURA	
	PALO TELESCOPICO			TRATT. TERMICO	
	I 1900_5			FINIT. SUPERF. LUCIDATO	
APPLICAZIONI E SISTEMI PER IL CONTROLLO AMBIENTALE				APICE MODIFICA	